MIEJSCOWY PLAN ZAGOSPODAROWANIA PRZESTRZENNEGO DLA CZĘŚCI MIEJSCOWOSCI OBIELEWO, GMINA ŁABISZYN
SKALA 1 : 1000

ZAŁĄCZNIK NR 1
DO UCHWAŁY NR .....
RADY MIEJSKIEJ W ŁABISZYNIE
Z DNIA .....

PLAN SPORZĄDZIŁ
BURMISTRZ ŁABISZYNA

Mapa zasadnicza w skali 1:1000
Układ współrzędnych 2000 pas 6

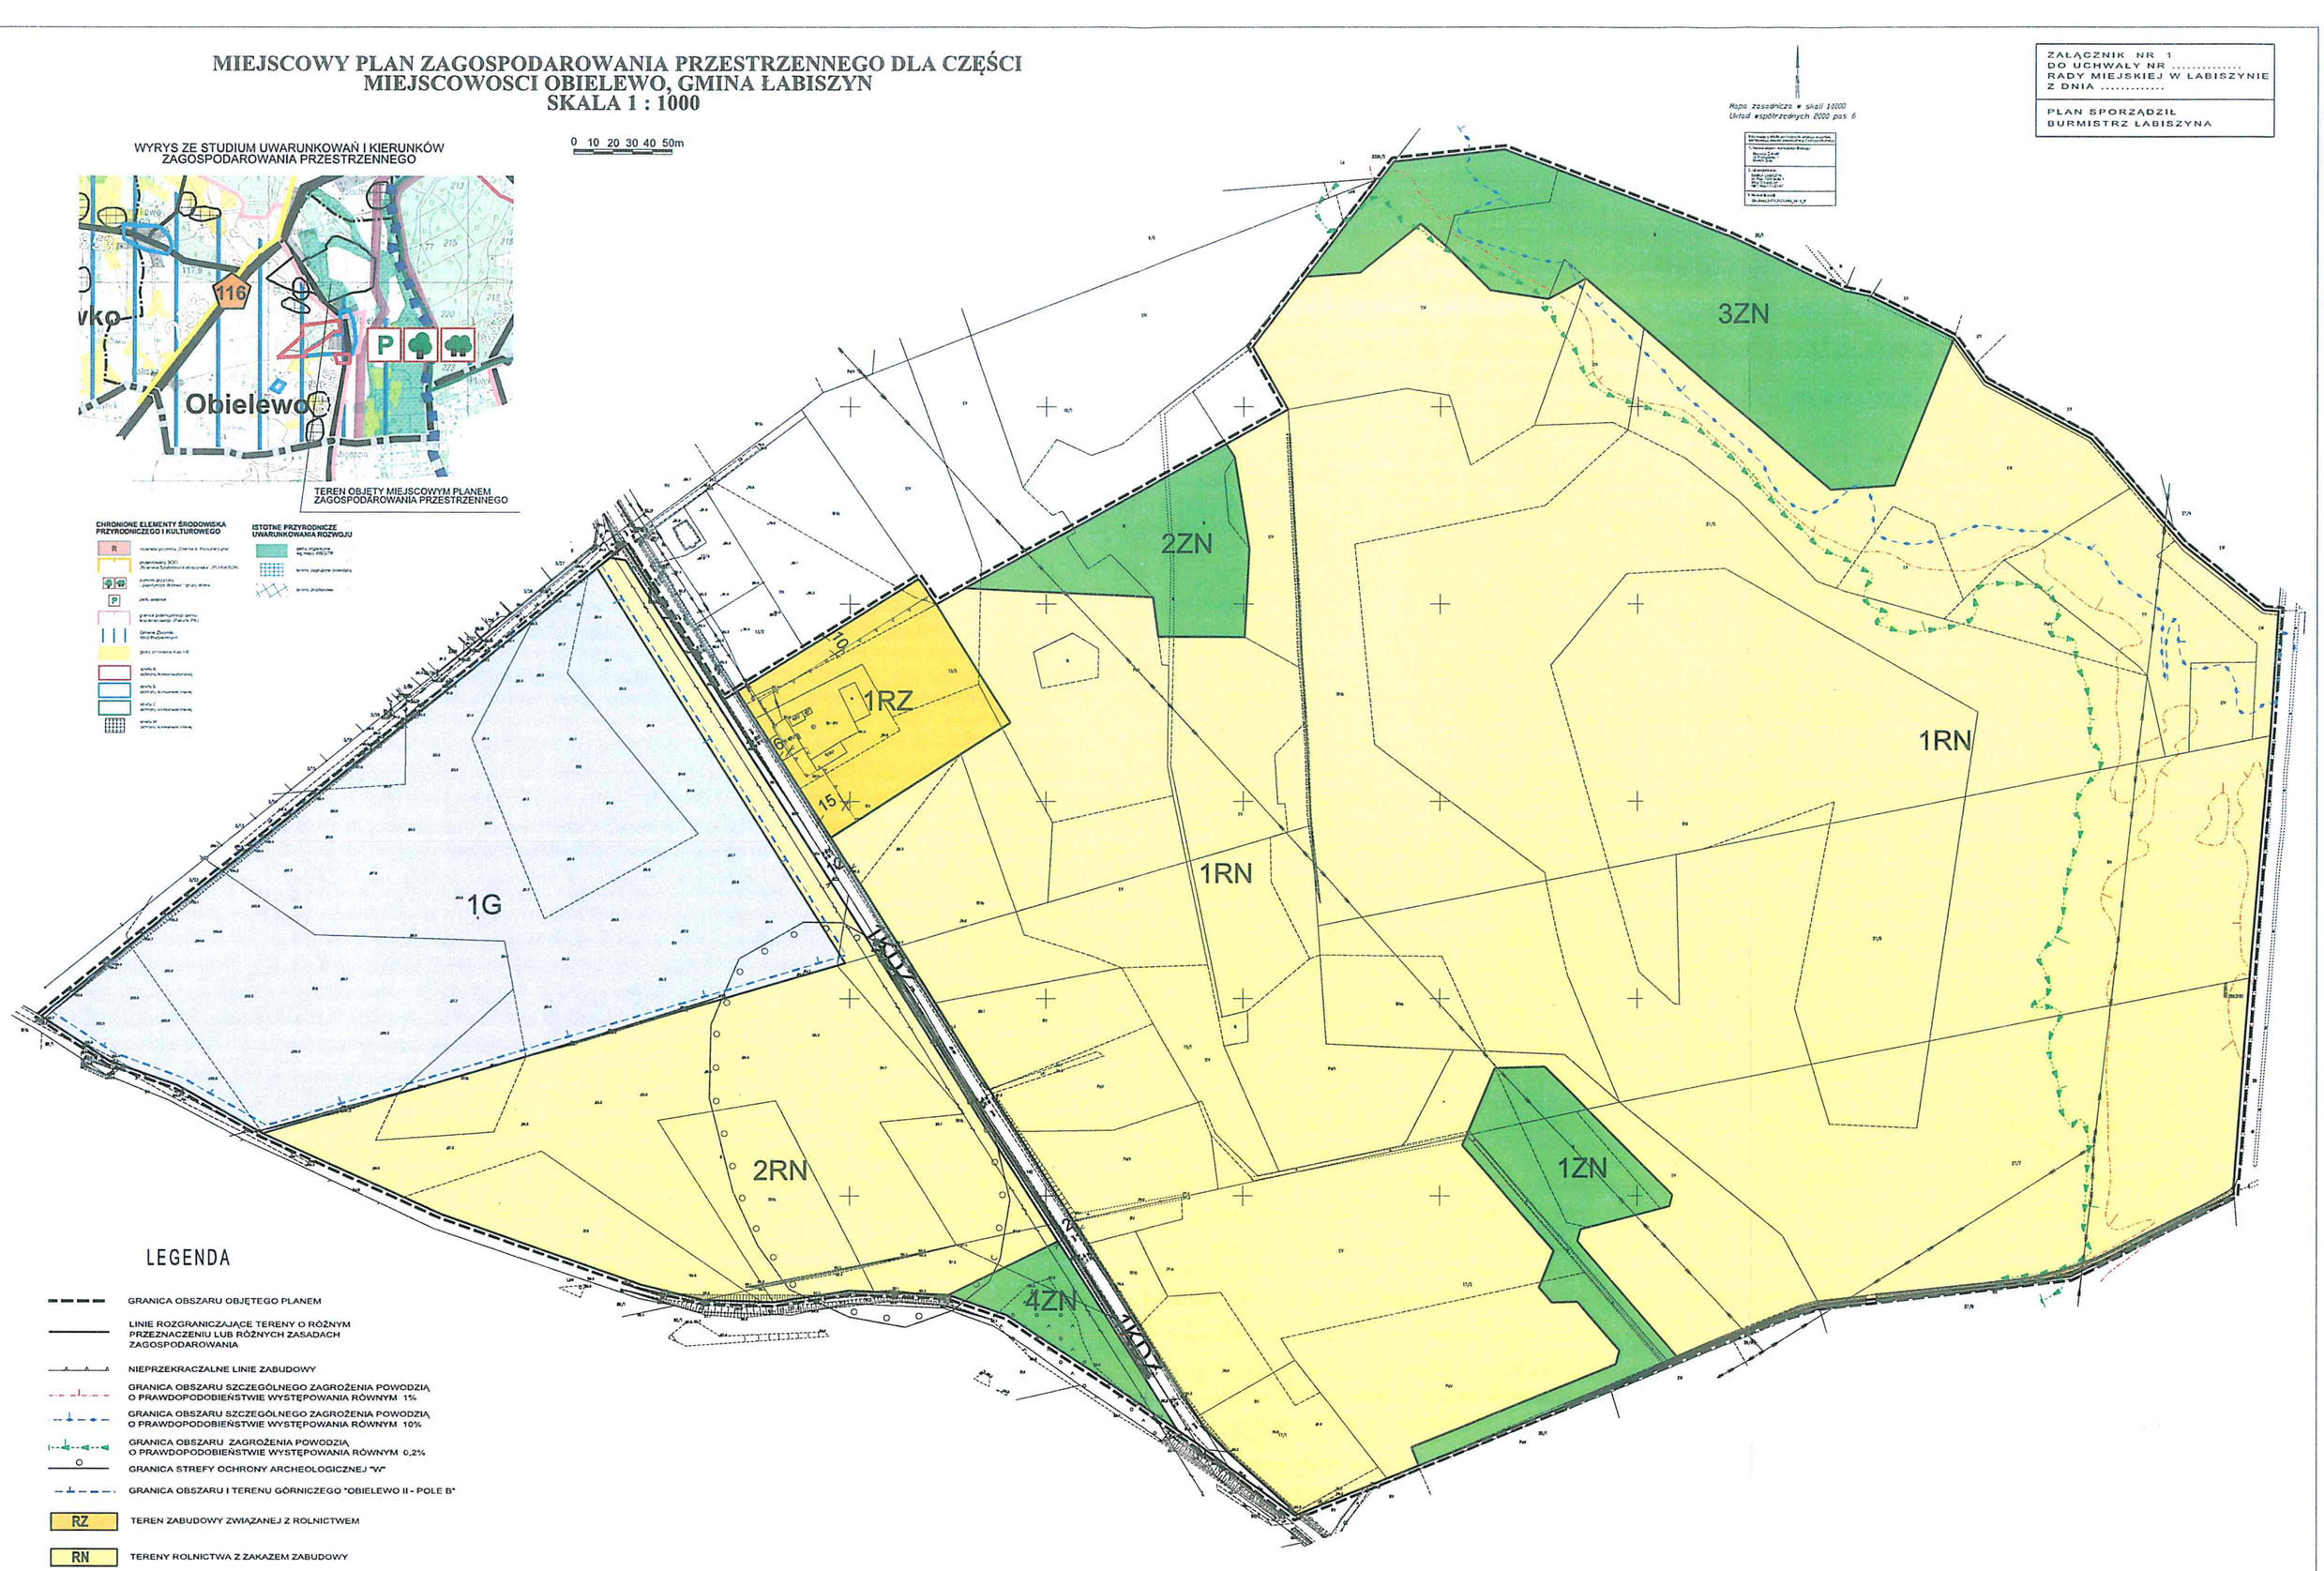

LEGENDA

- GRANICA OBSZARU OBJĘTEGO PLANEM
- LINIE ROZGRANICZAJĄCE TERENY O RÓŻNYM PRZEZNACZENIU LUB RÓŻNYCH ZASADACH ZAGOSPODAROWANIA
- NIEPRZEKRACZALNE LINIE ZABUDOWY
- GRANICA OBSZARU SZCZEGÓLNEGO ZAGROŻENIA POWODZIĄ O PRAWDOPODOBIEŃSTWIE WYSTĘPOWANIA RÓWNYM 1%
- GRANICA OBSZARU SZCZEGÓLNEGO ZAGROŻENIA POWODZIĄ O PRAWDOPODOBIEŃSTWIE WYSTĘPOWANIA RÓWNYM 10%
- GRANICA OBSZARU ZAGROŻENIA POWODZIĄ O PRAWDOPODOBIEŃSTWIE WYSTĘPOWANIA RÓWNYM 0,2%
- GRANICA STREFY OCHRONY ARCHEOLOGICZNEJ "W"
- GRANICA OBSZARU I TERENU GÓRNICZEGO "OBIELEWO II - POLE B"
- RZ — TEREN ZABUDOWY ZWIĄZANEJ Z ROLNICTWEM
- RN — TERENY ROLNICTWA Z ZAKAZEM ZABUDOWY
- G — TEREN GÓRNICTWA I WYDOBYCIA
- ZN — TERENY ZIELENI NATURALNEJ
- KDZ — TEREN DROGI ZBIORCZEJ