

**MIEJSCOWY PLAN ZAGOSPODAROWANIA PRZESTRZENNEGO DLA DZIAŁEK O NUMERACH:
57/3, 57/4, 60/3, 60/4, 57/1, 60/5, 60/6, 60/7, 60/8, 60/9, 60/10, 60/11, 60/12, 60/13, 34/1, 55/30,
55/29, 55/28, 55/26, 55/21, 55/20, 55/19, 55/18, 55/17, 55/16, 55/15, 55/14, 55/13, 55/12, 55/11, 55/10,
55/9, 55/8, 55/7, 55/6, 55/5 I 55/4 - POŁOŻONYCH W OBRĘBIE GEODEZYJNYM WIELKI SOSNOWIEC**


ZALĄCZNIK NR 1
DO UCHWAŁY NR
RADY MIEJSKIEJ W ŁABISZYNIE
Z DNIA

PLAN SPORZĄDZIŁ
BURMISTRZ ŁABISZYNIA

SKALA 1 : 1000

0 10 20 30 40 50m

WYRYS ZE STUDIUM UWARUNKOWAŃ I KIERUNKÓW
ZAGOSPODAROWANIA PRZESTRZENNEGO

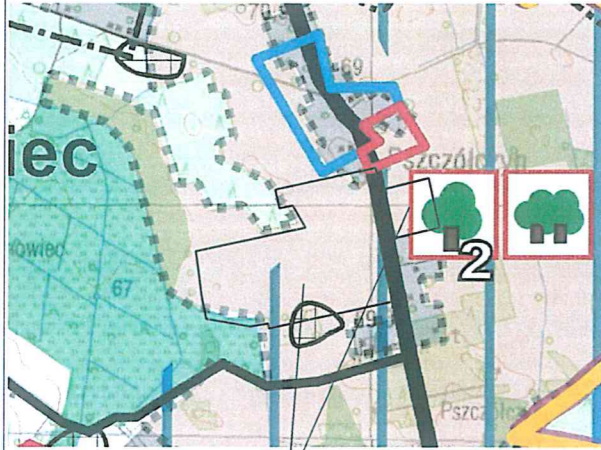


TEREN OBJĘTY MIEJSCOWYM PLANEM
ZAGOSPODAROWANIA PRZESTRZENNEGO

Tereny rozwojowe gminy

obszary z predyspozycjami dla rozwoju wielofunkcyjnego
(rozwoj wyłącznie na podstawie miejscowych planów zagospodarowania
przestrzennego); ustalenie funkcji dominującej na etapie opracowania m.p.z.

Tereny do rekultywacji

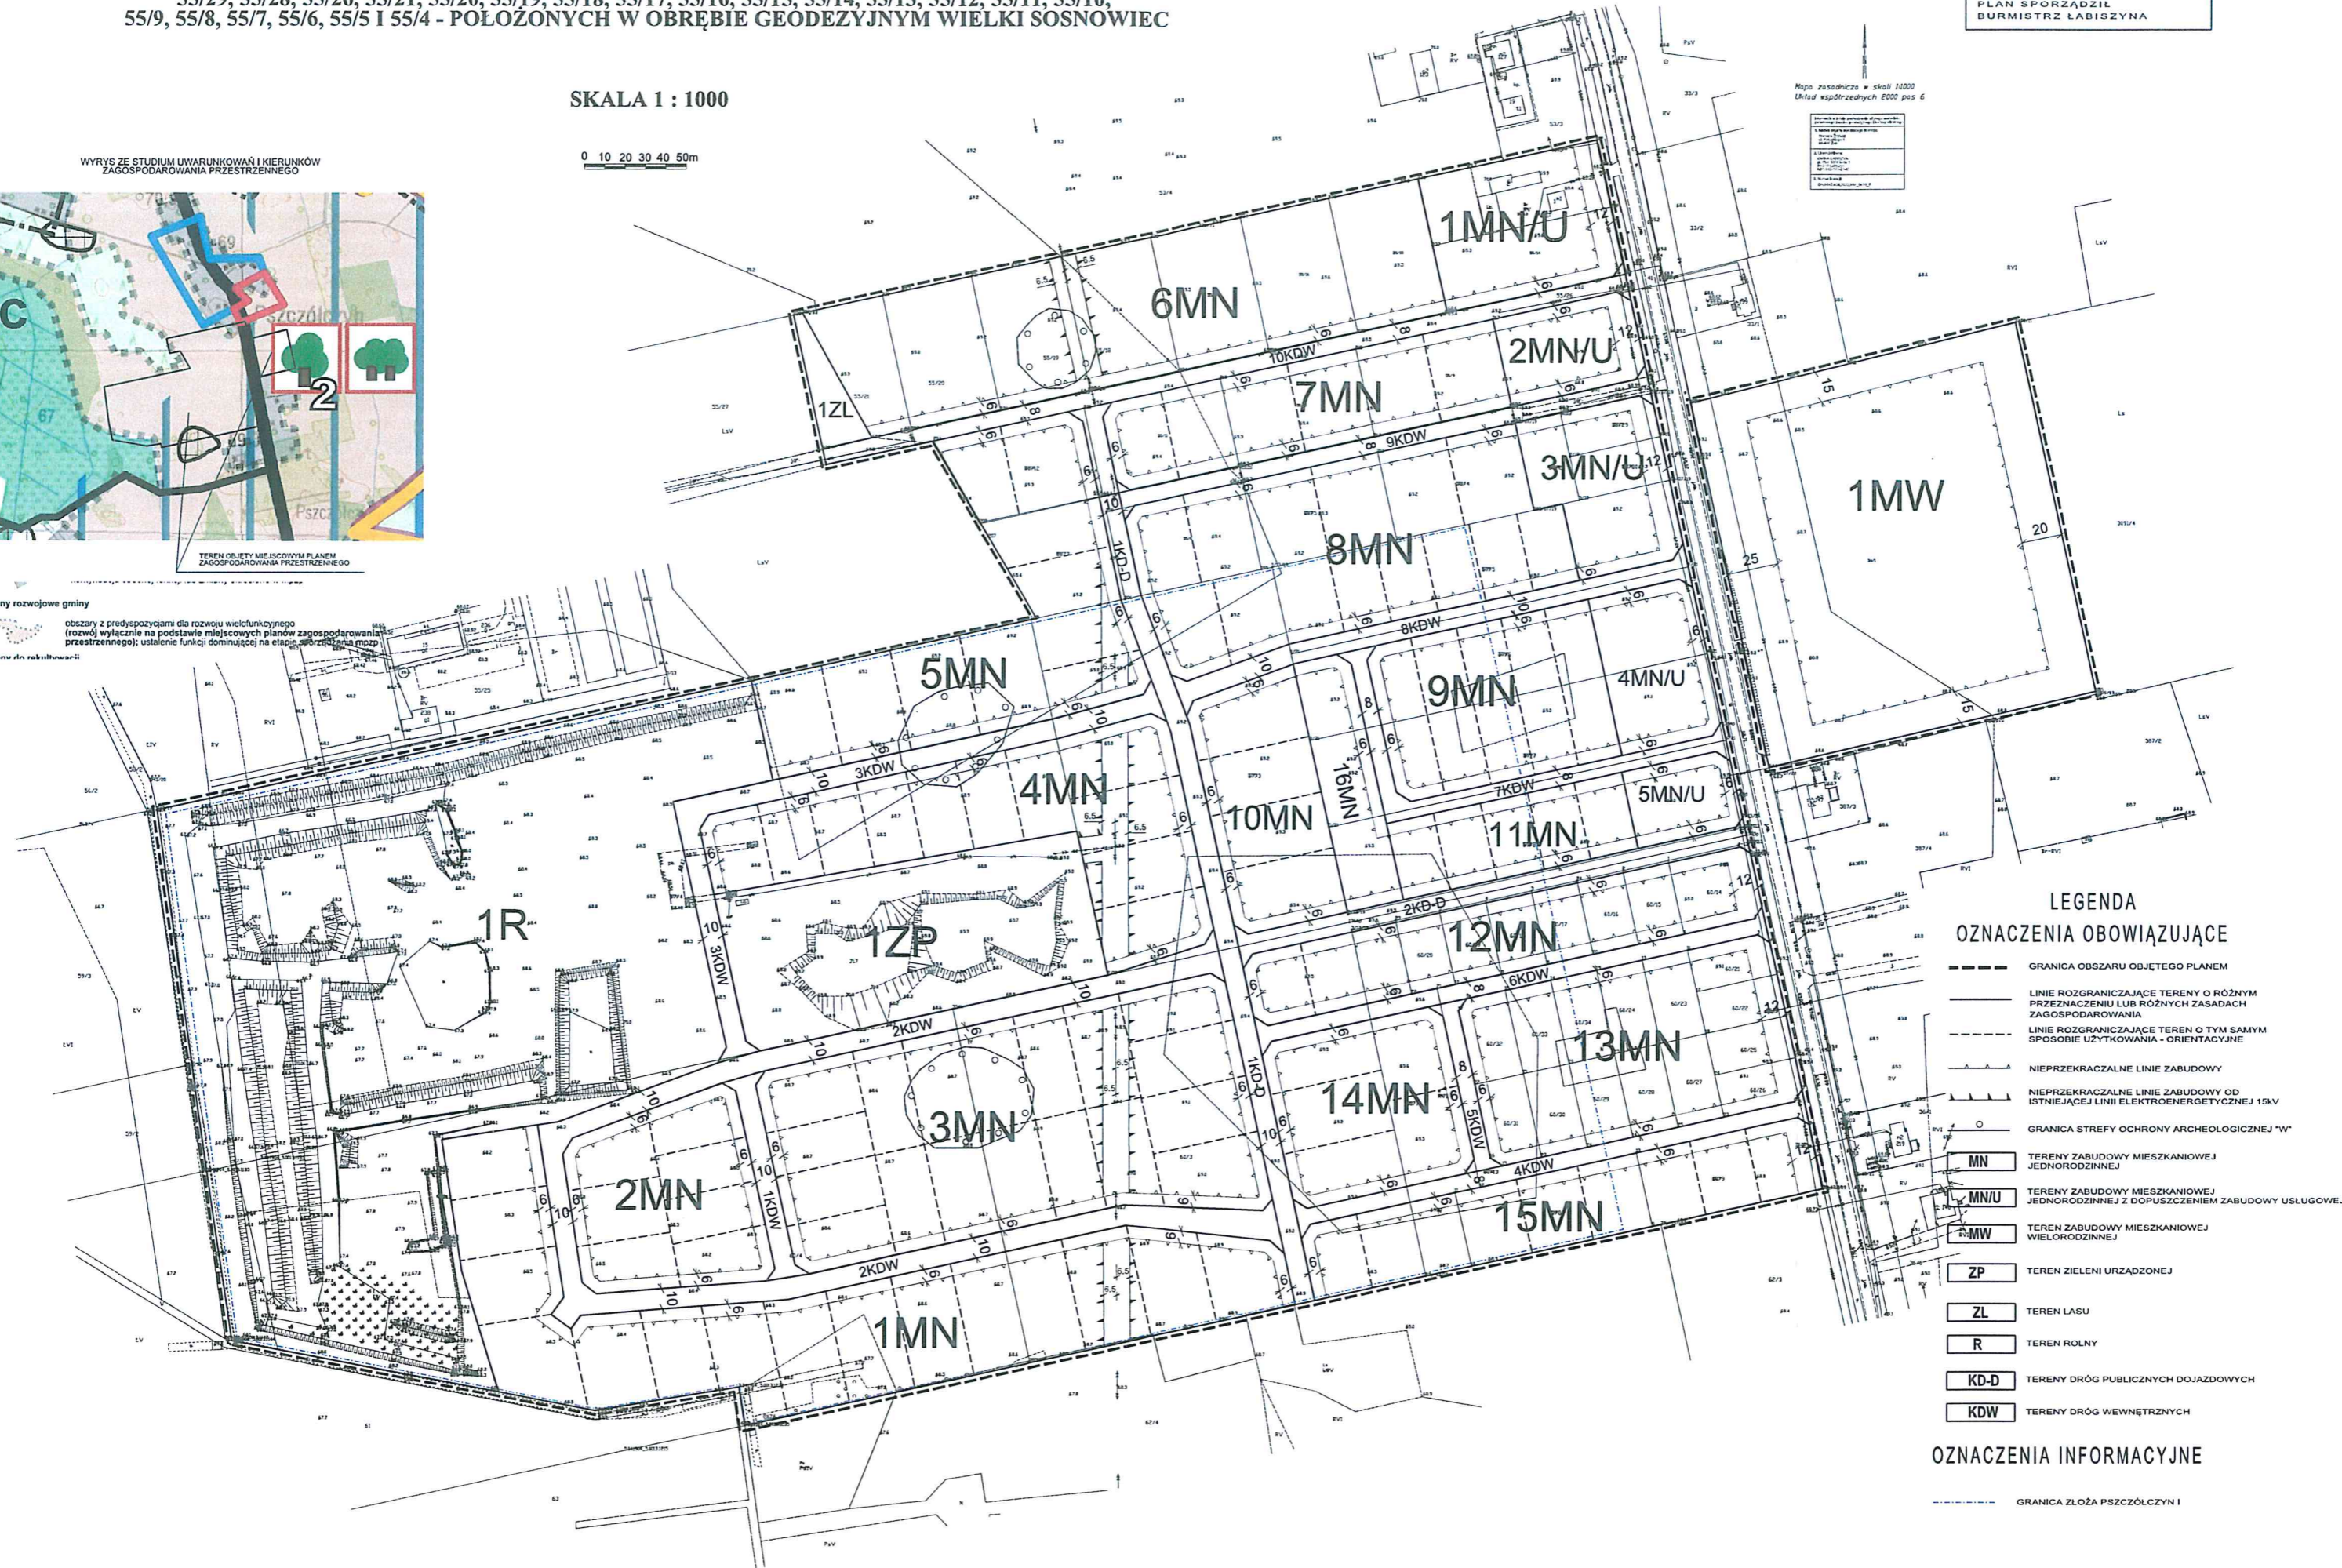

**LEGENDA
OZNACZENIA OBOWIĄZUJĄCE**

- GRANICA OBSZARU OBJĘTEGO PLANEM
- LINIE ROZGRANICZAJĄCE TERENY O RÓŻNYM PRZEZNACZENIU LUB RÓŻNYCH ZASADACH ZAGOSPODAROWANIA
- LINIE ROZGRANICZAJĄCE TERENY O TYM SAMYM SPOSOBIE UŻYTKOWANIA - ORIENTACYJNE
- NIEPRZEKRACZALNE LINIE ZABUDOWY
- NIEPRZEKRACZALNE LINIE ZABUDOWY OD ISTNIEJĄCEJ LINII ELEKTROENERGETYCZNEJ 15kV
- GRANICA STREFY OCHRONY ARCHEOLOGICZNEJ "W"
- MN** TERENY ZABUDOWY MIESZKANIOWEJ JEDNORODZINNEJ
- MN/U** TERENY ZABUDOWY MIESZKANIOWEJ JEDNORODZINNEJ Z DOPUSZCZENIEM ZABUDOWY USŁUGOWEJ
- MW** TEREN ZABUDOWY MIESZKANIOWEJ WIELORODZINNEJ
- ZP** TEREN ZIELENI URZĄDZONEJ
- ZL** TEREN LASU
- R** TEREN ROLNY
- KD-D** TERENY DRÓG PUBLICZNYCH DOJAZDOWYCH
- KDW** TERENY DRÓG WEWNĘTRZNYCH

OZNACZENIA INFORMACYJNE

- GRANICA ZŁOŻA PSZCZÓLCZYŃ I